


PIANTA

3,08 m x 2,04 m esterno

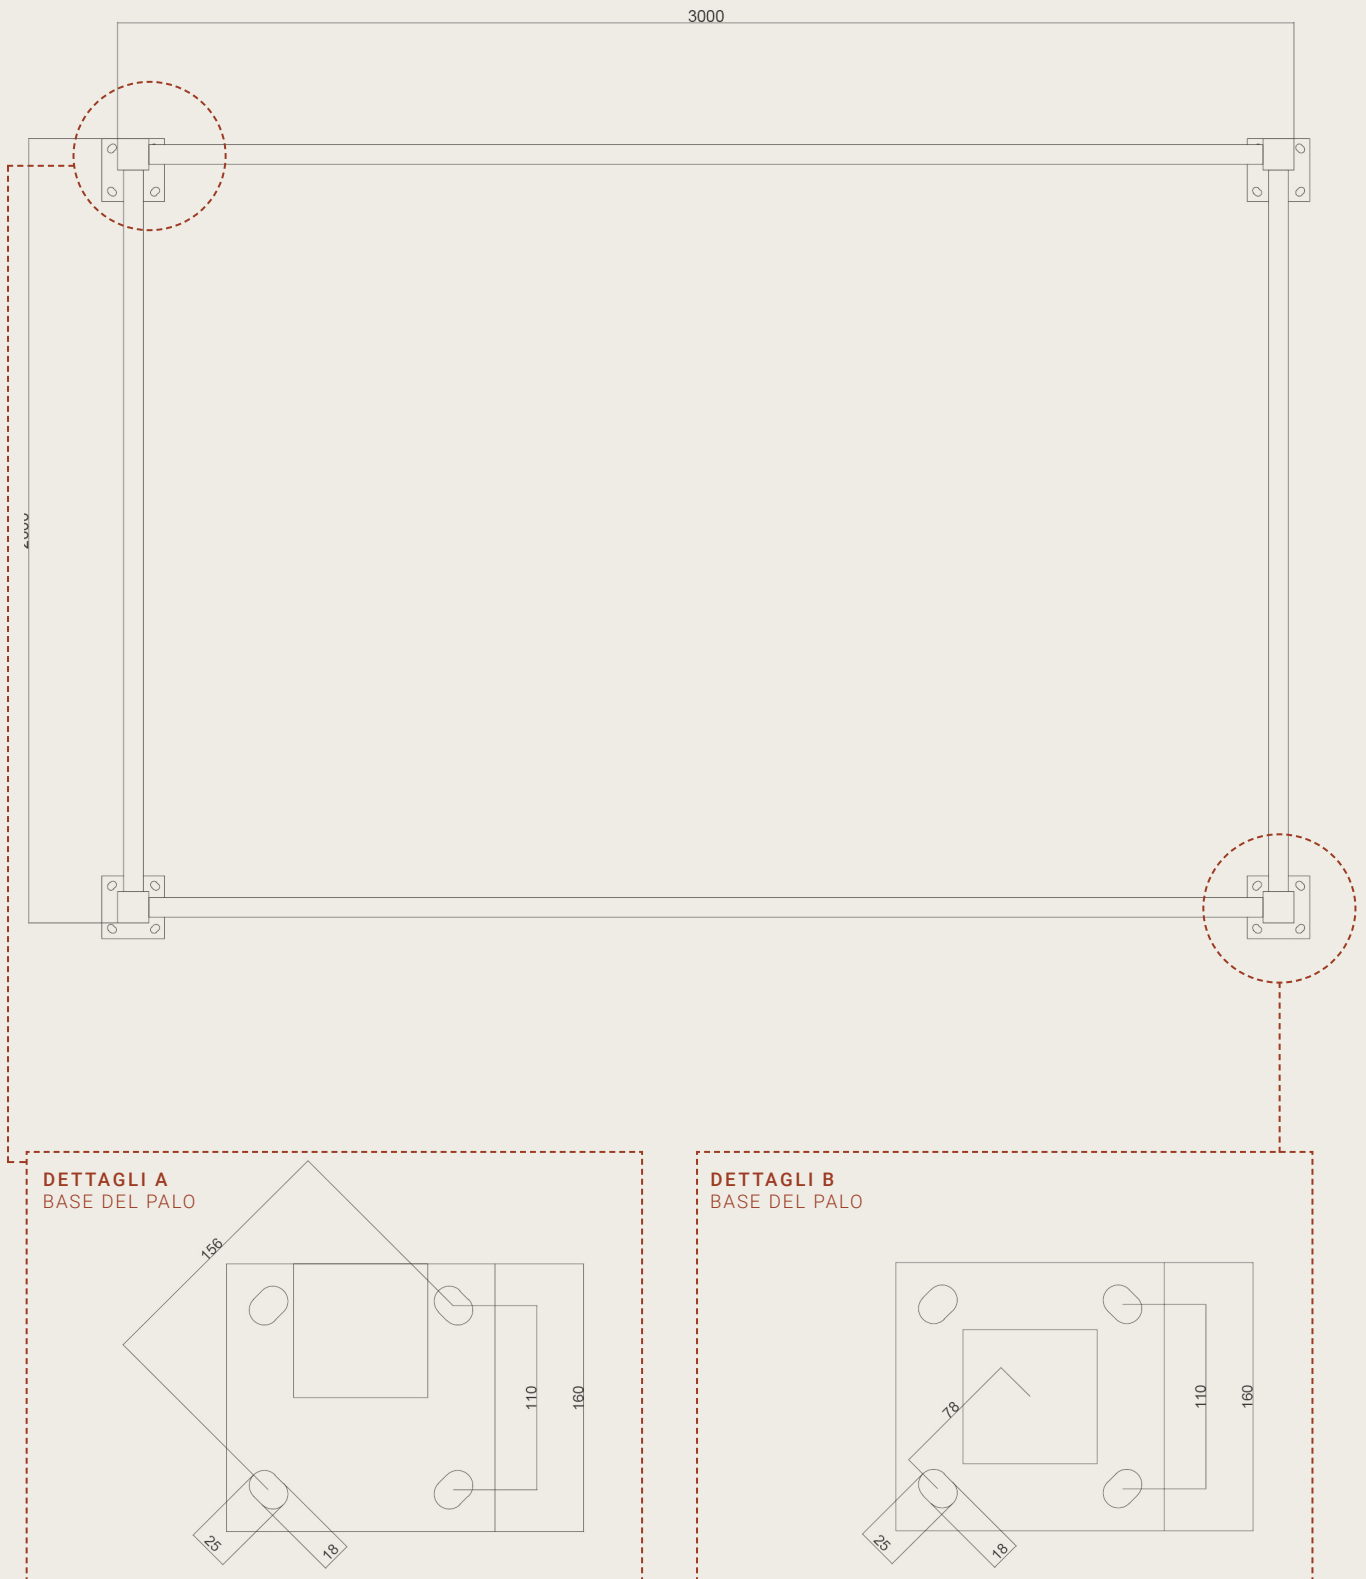

SCALA 1:20 (DIN A4)
DIM. IN MM