



PIANTA

3,08 m x 3,08 m esterno

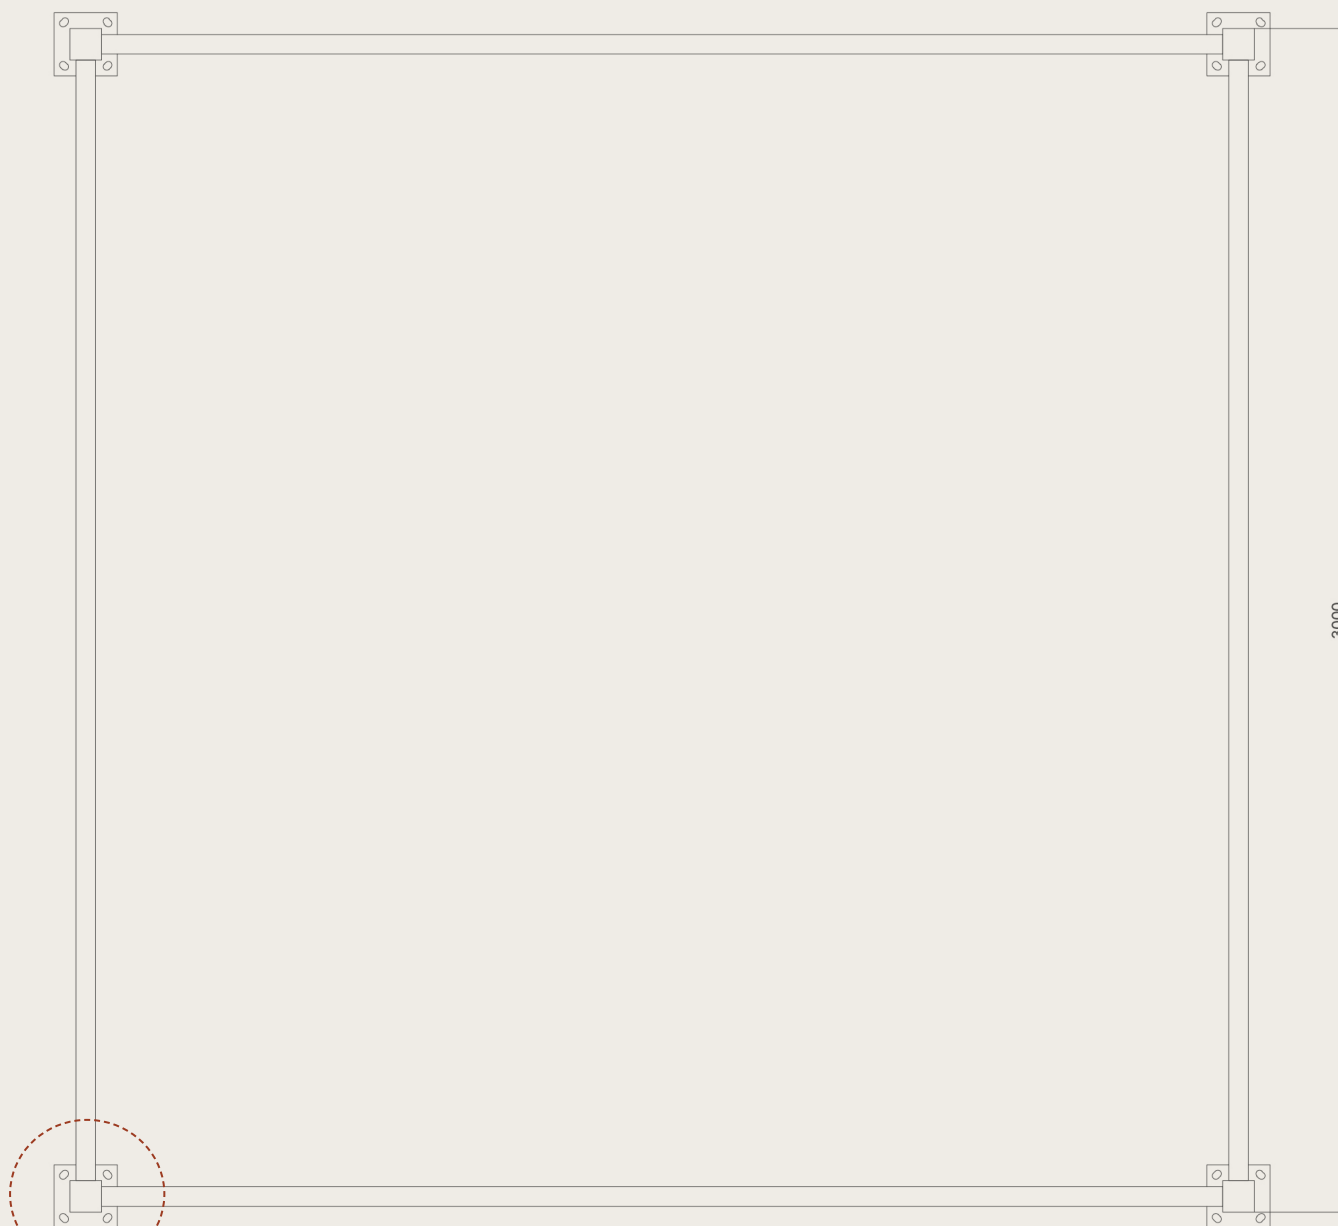

DETTAGLI
BASE DEL PALO

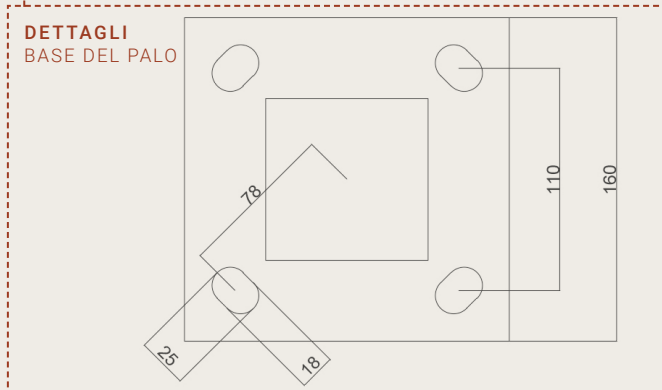

SCALA 1:20 (DIN A4)
DIM. IN MM