


PIANTA

GAZEBO FIRENZE

Ø esterno 3,7 m

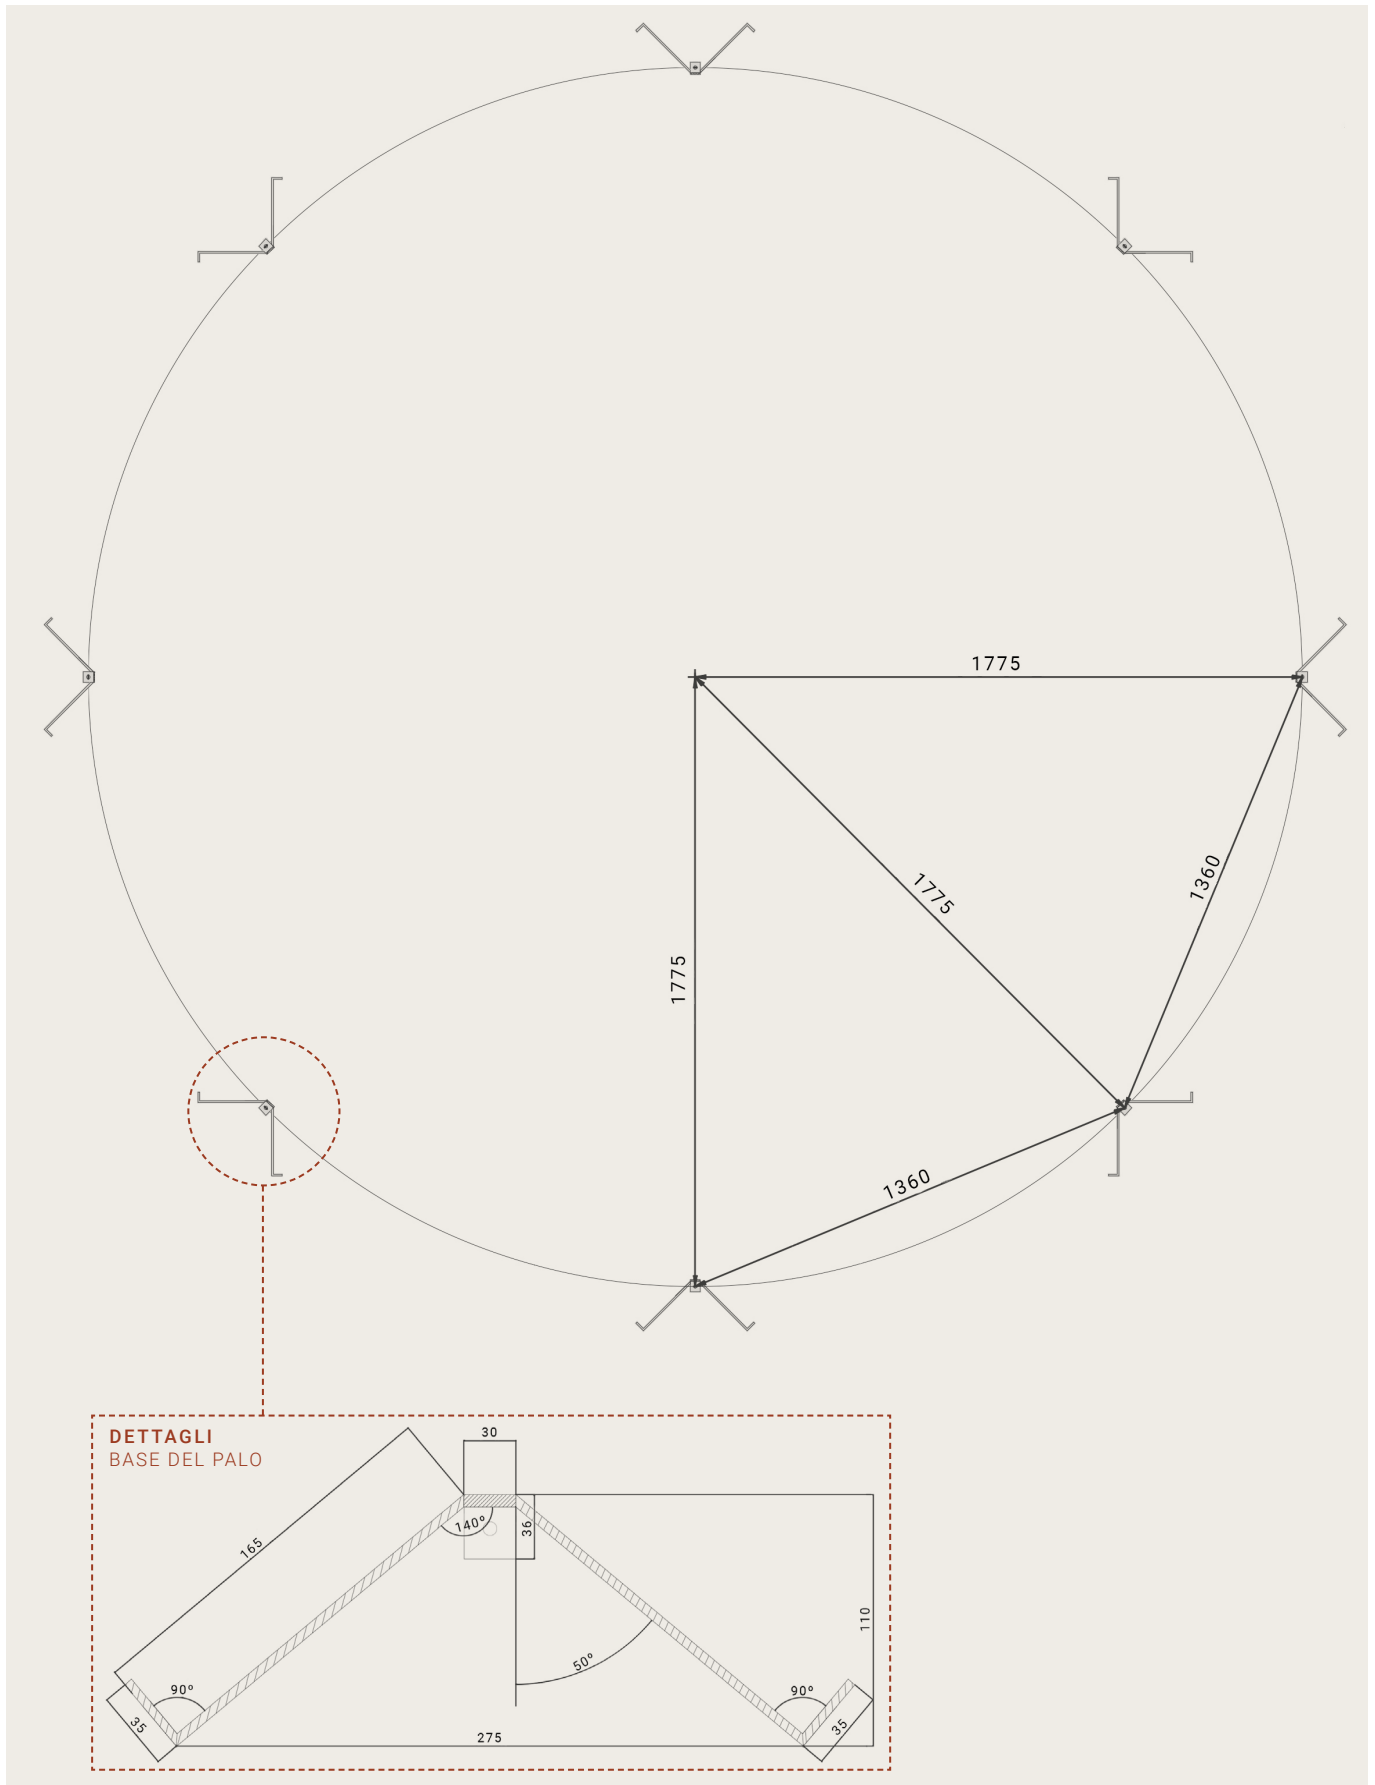

SCALA 1:20 (DIN A4)

DIM. IN MM