


PIANTA
GAZEBO FIRENZE

Ø esterno 3,7 m

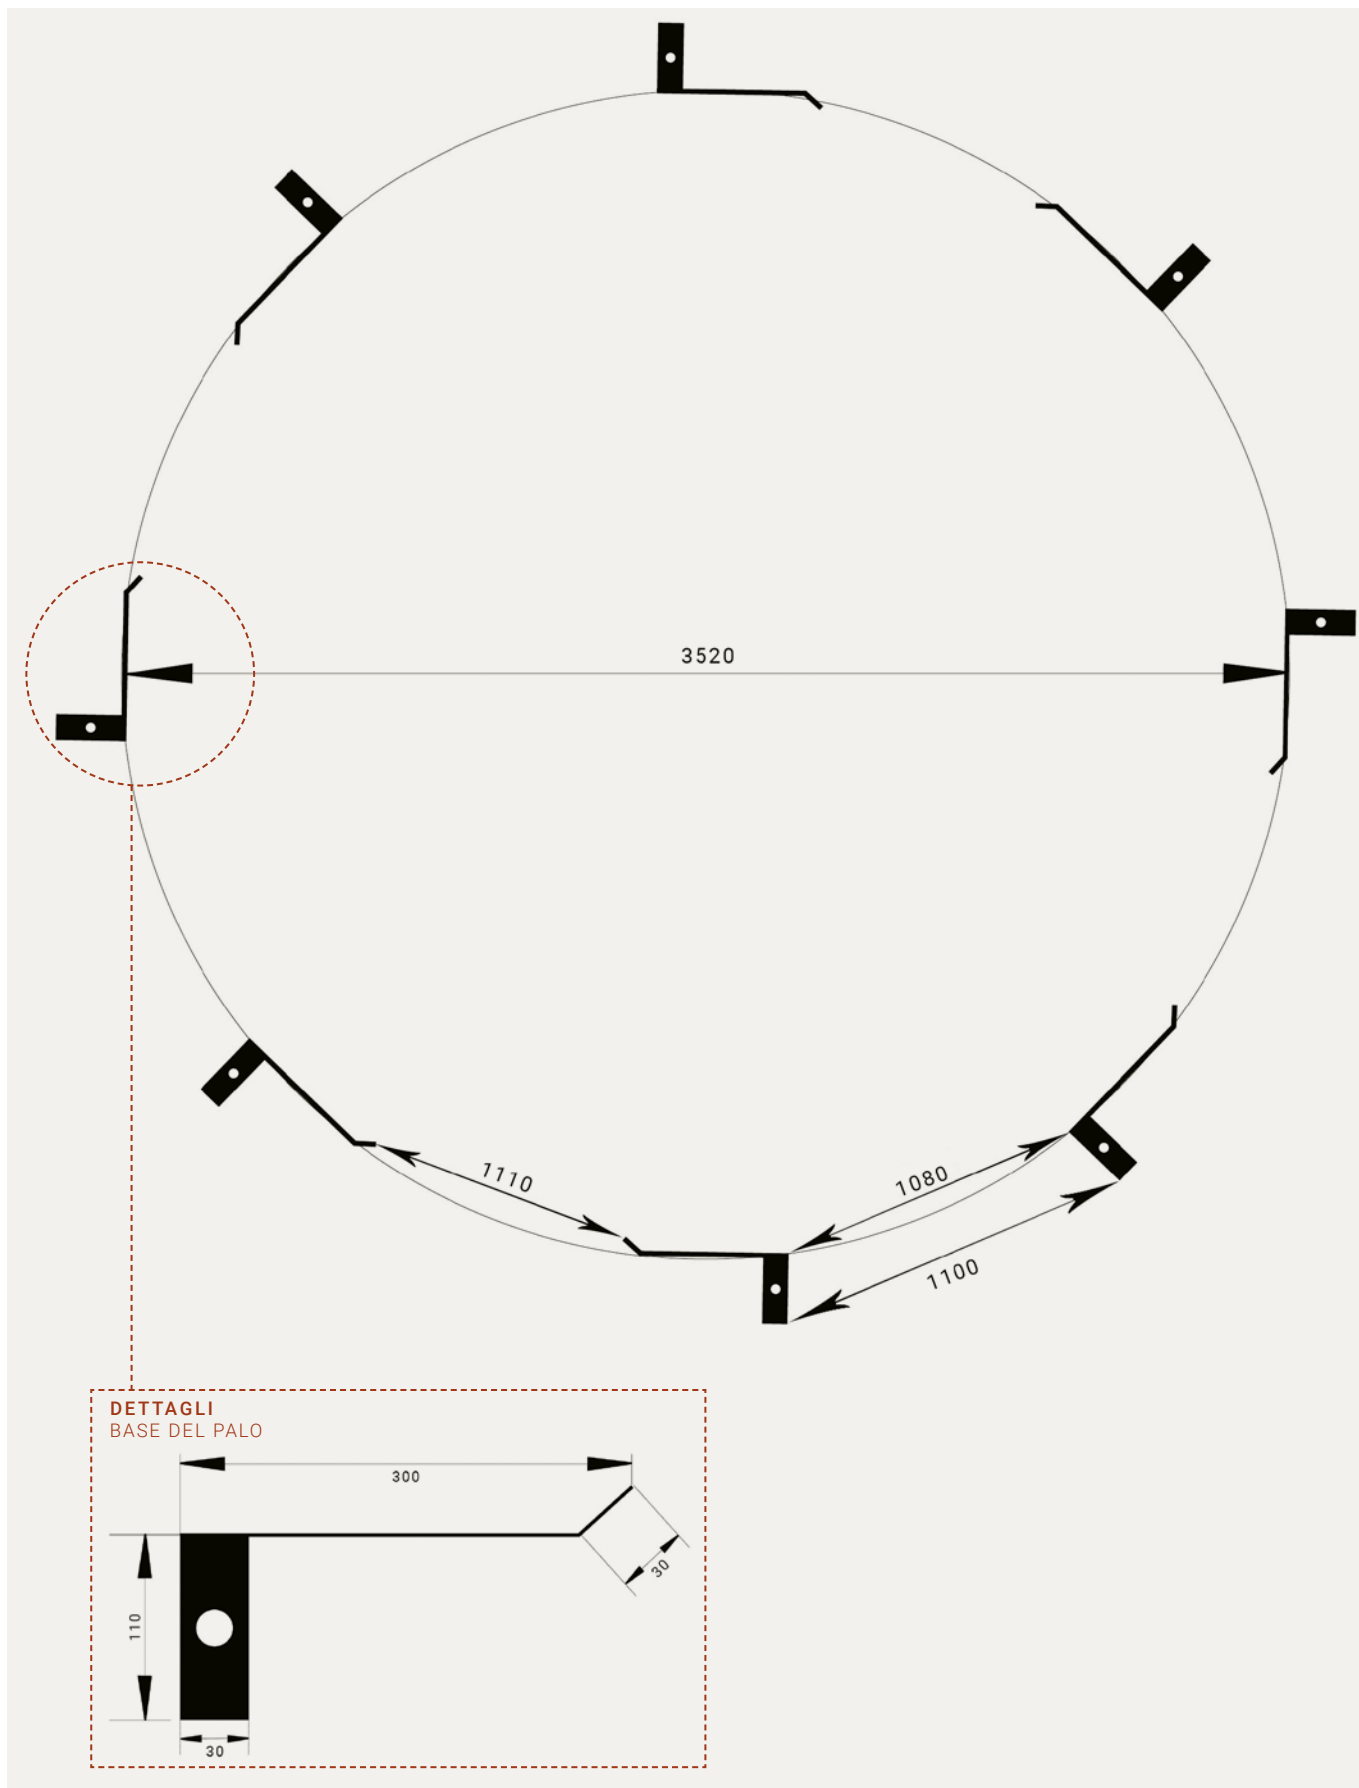

SCALA CA. 1:20 (DIN A4)

DIM. IN MM