


PIANTA

GAZEBO MILANO

Ø esterno 2,9 m

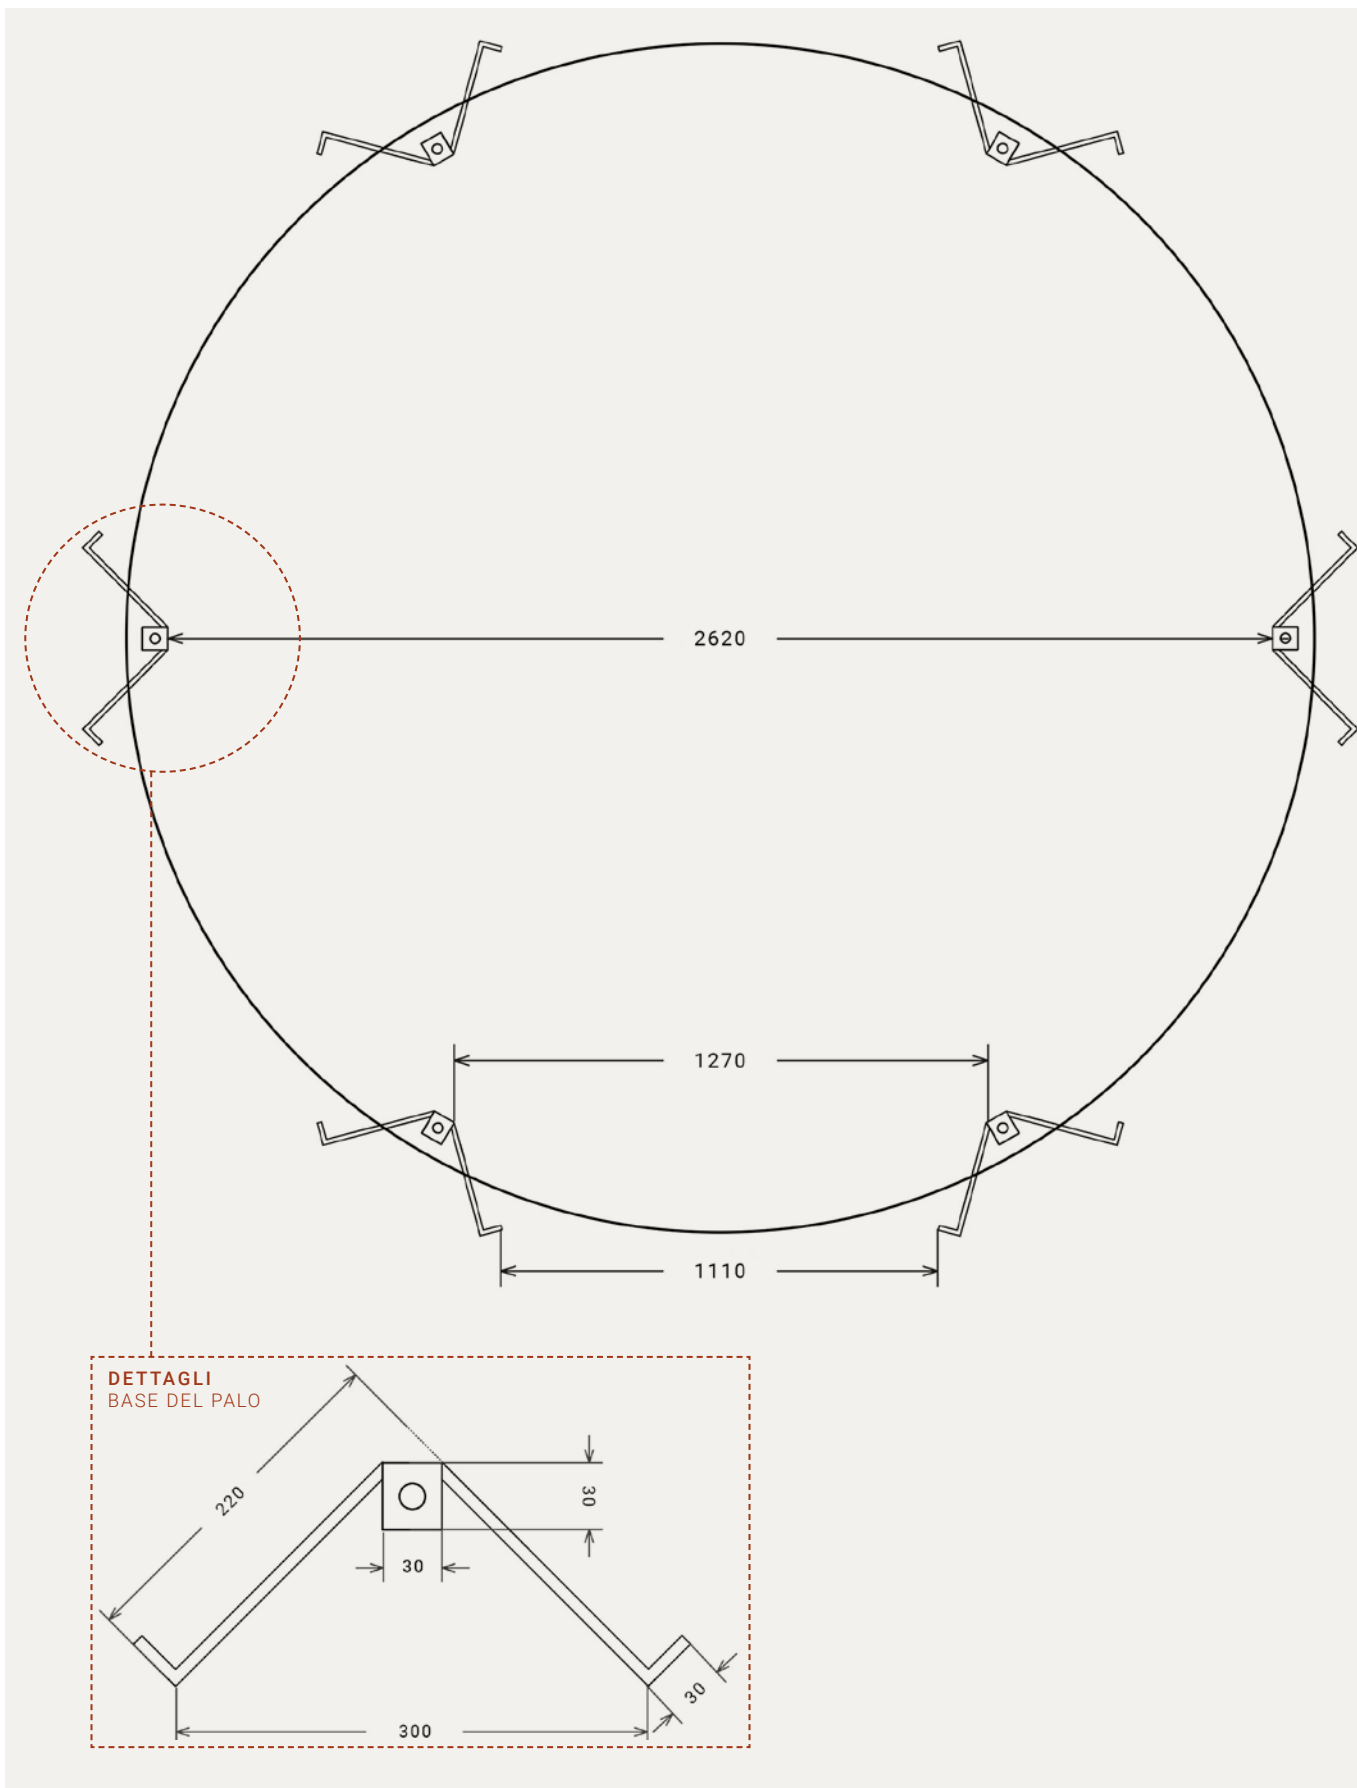

SCALA CA. 1:20 (DIN A4)

DIM. IN MM