



PIANTA

PERGOLA ELBA


3,08 m x 2,04 m esterno

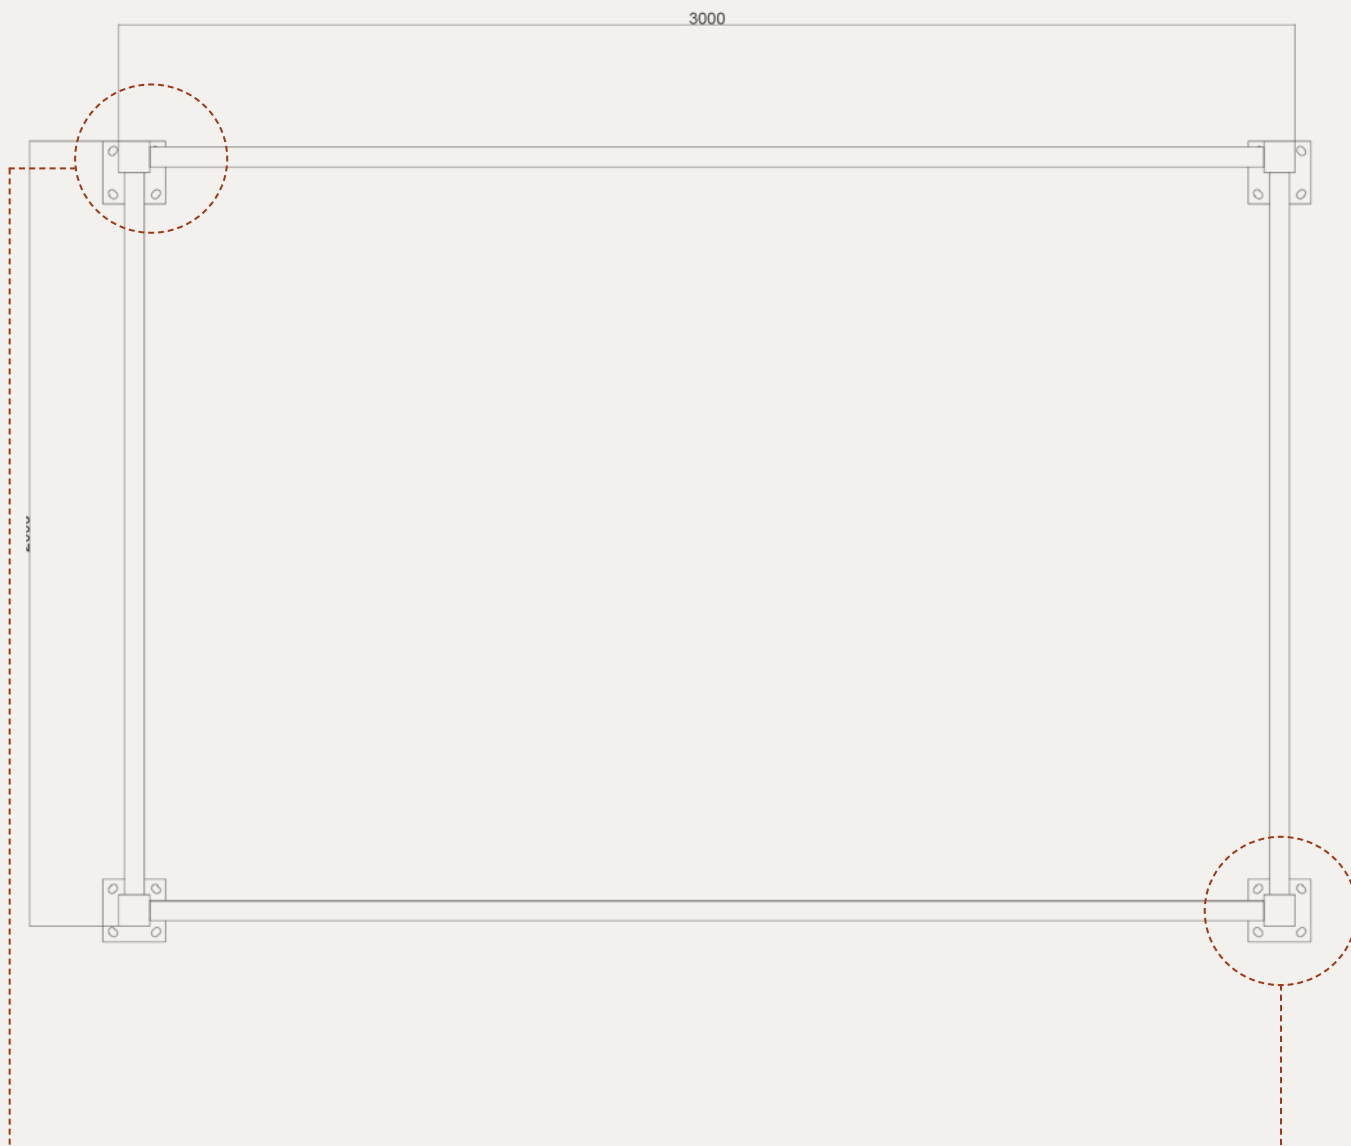

DETTAGLI A
BASE DEL PALO

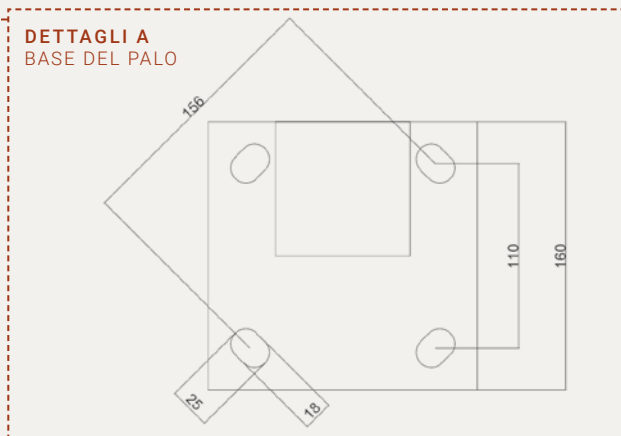

DETTAGLI B
BASE DEL PALO

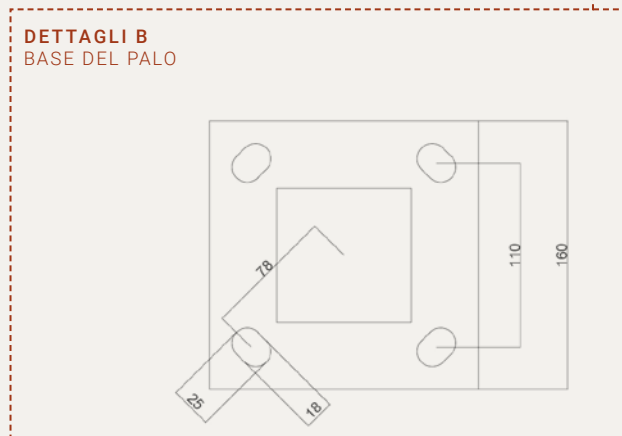

SCALA 1:20 (DIN A4)
DIM. IN MM