



PIANTA

# PERGOLA SARDEGNA


4,08 m x 3,04 m esterno

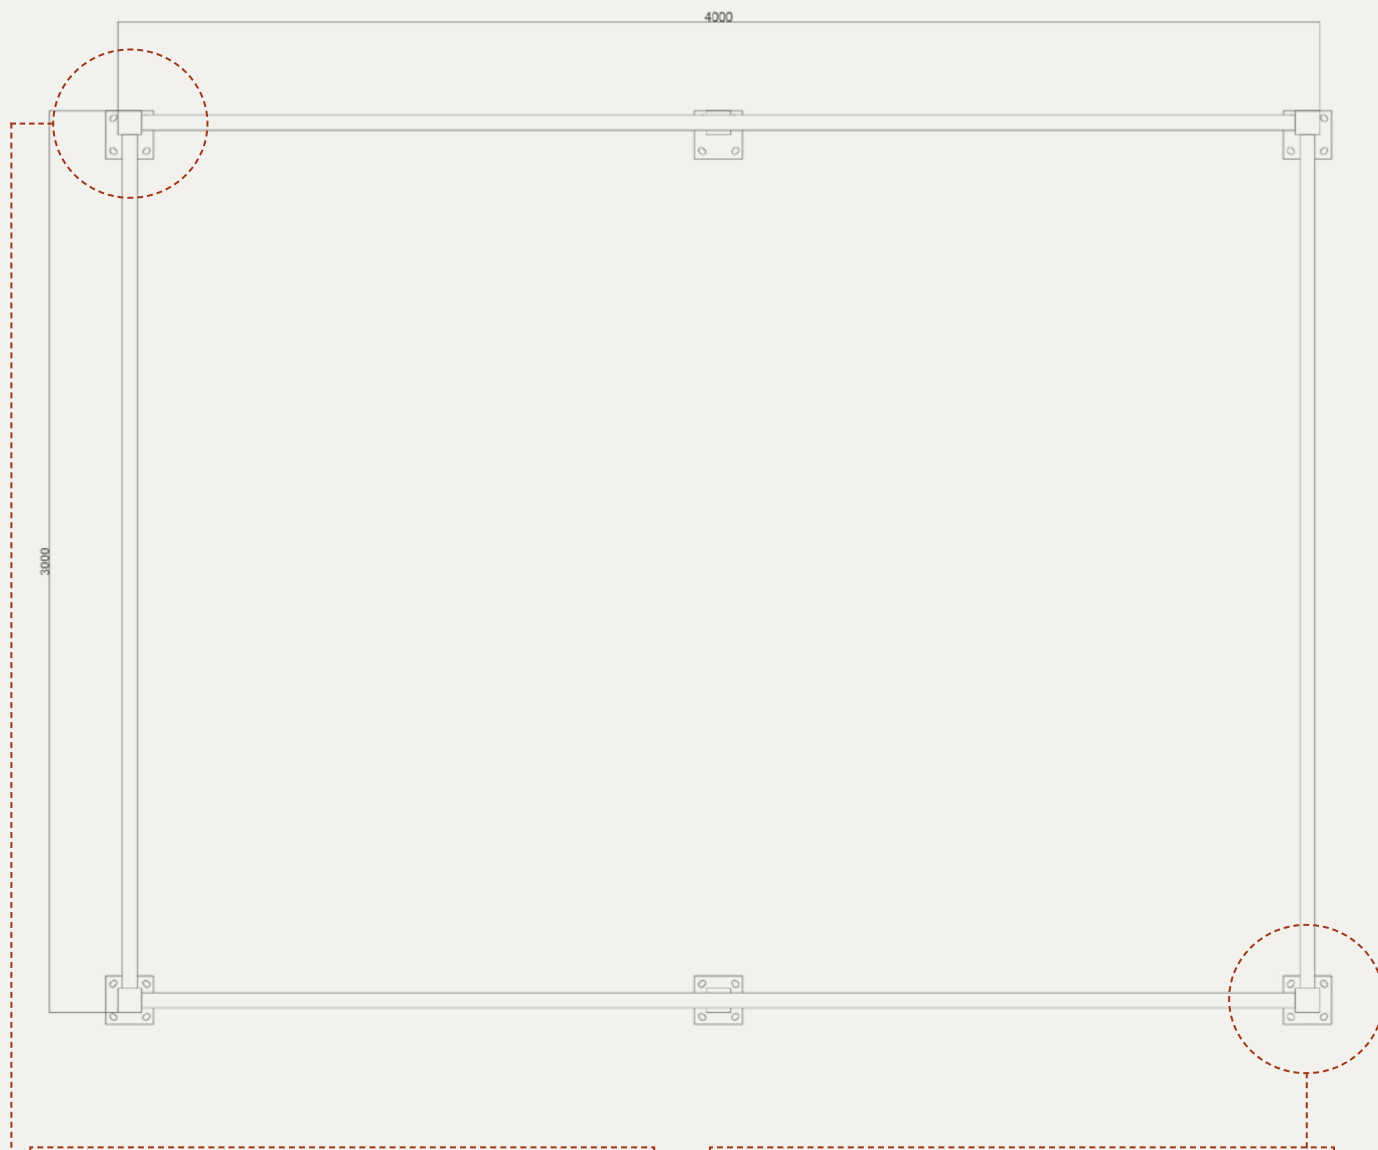

**DETTAGLI A**  
BASE DEL PALO

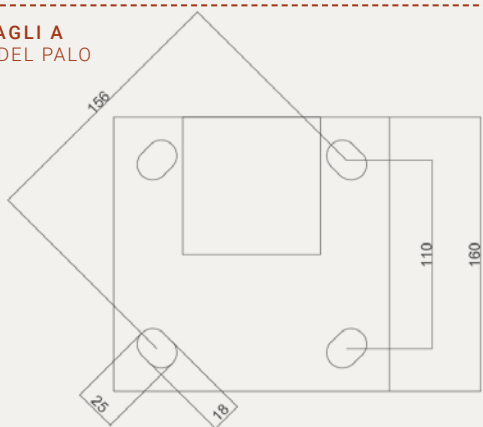

**DETTAGLI B**  
BASE DEL PALO

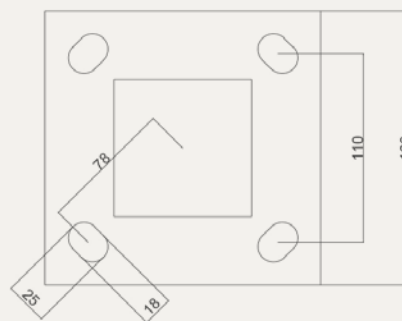

**SCALA 1:20 (DIN A4)**

DIM. IN MM

ELEO-GAZEBO.IT