
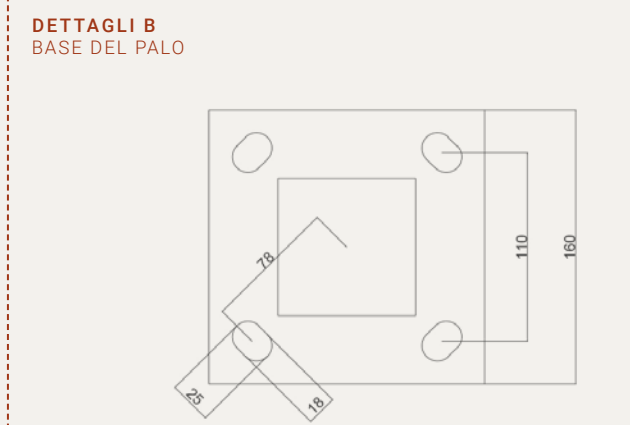
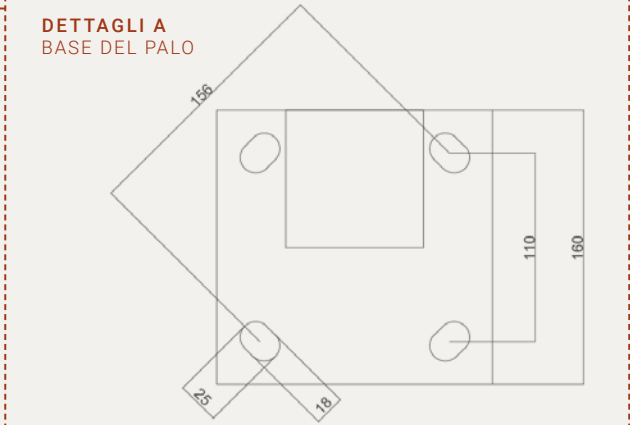


PIANTA

# PERGOLA SICILIA

4,08 m x 3,04 m esterno

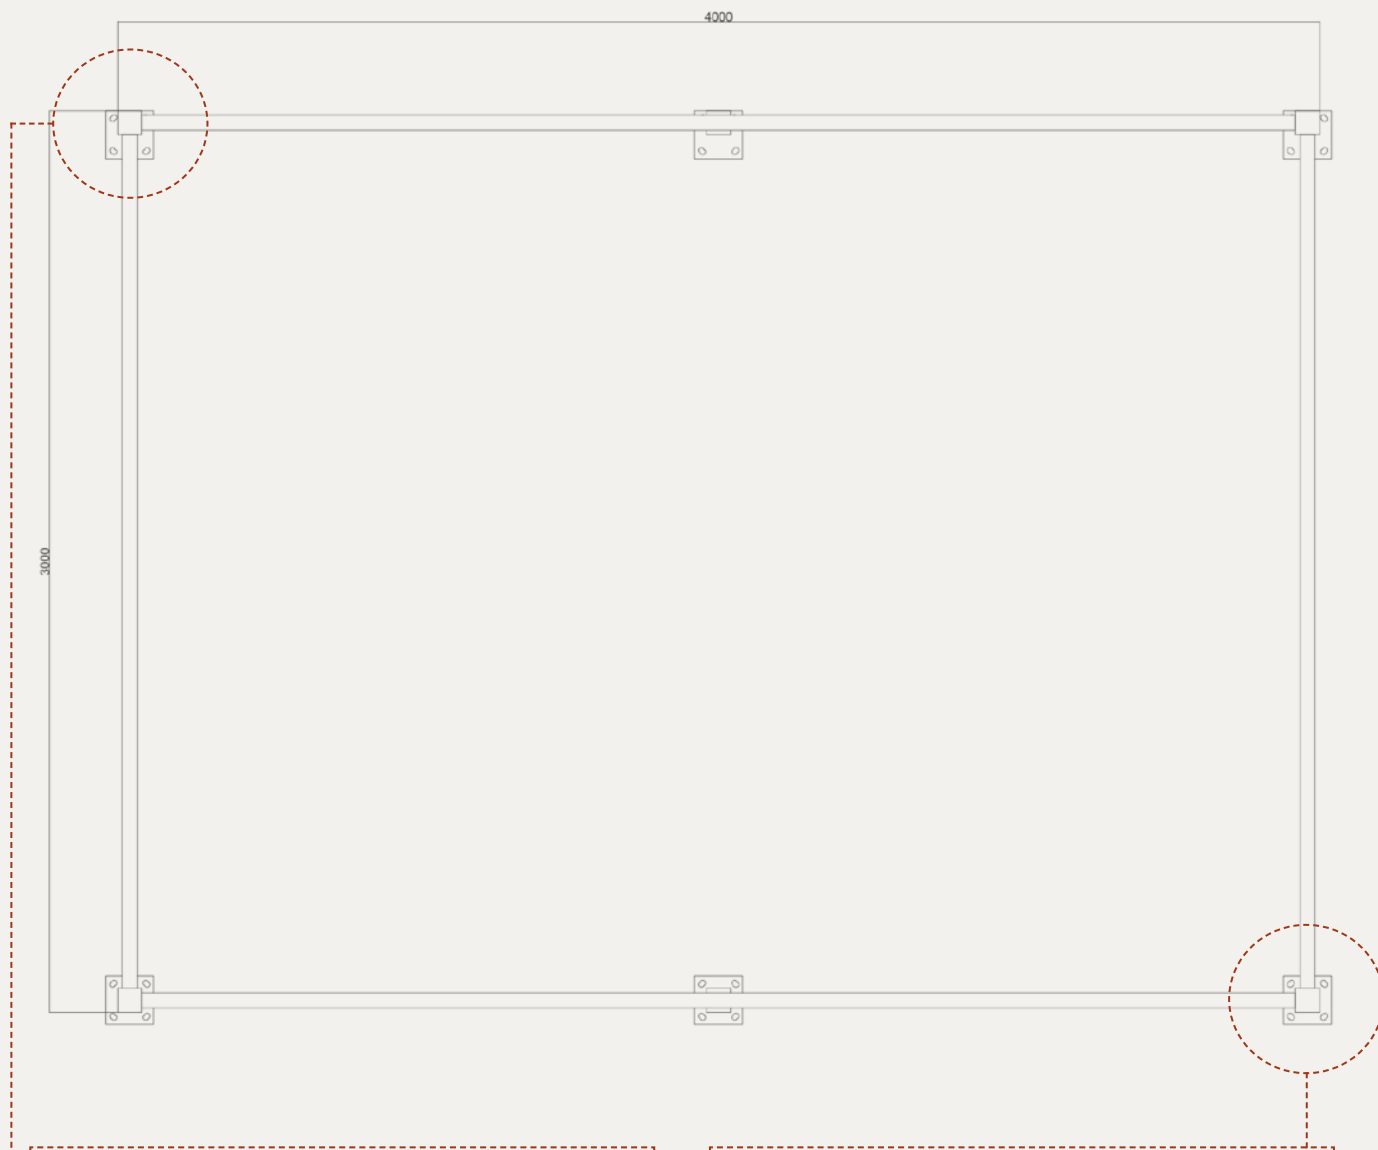

**SCALA** 1:20 (DIN A4)

DIM. IN MM